

**Администрация  
Белозерского муниципального округа  
Курганской области**

## ПОСТАНОВЛЕНИЕ

от « 7 » марта 2024 года № 157  
с. Белозерское

**Об установлении публичного сервитута в целях размещения  
сооружений электроэнергетики**

В соответствии с главой V.7 Земельного кодекса Российской Федерации, ст. 3.6 Федерального закона от 25 октября 2001 года № 137-ФЗ «О введении в действие Земельного кодекса Российской Федерации», Уставом Белозерского муниципального округа Курганской области, на основании ходатайства Акционерного общества «Сибирско-Уральская энергетическая компания» об установлении публичного сервитута от 8 февраля 2024 года, Администрация Белозерского муниципального округа

**ПОСТАНОВЛЯЕТ:**

1. Утвердить схему расположения границ публичного сервитута на кадастровом плане территории общей площадью 2956 кв. м, в том числе:

- на землях в границах кадастровых кварталов: 45:02:040102 площадью 79 кв. м, 45:02:030601 площадью 2547 кв. м;

- на части земельного участка из земель населённых пунктов с кадастровым номером 45:02:040102:1062 площадью 330 кв. м, с разрешенным использованием: коммунальное обслуживание (для размещения ВЛ 10 кВ Л-6 ПС Белозерская, инв. № 204002977), расположенного по адресу: Курганская область, Белозерский район, с. Белозерское.

2. Установить в интересах Акционерного общества «Сибирско-Уральская энергетическая компания» (ОГРН 1027201233620, ИНН 7205011944) публичный сервитут в отношении земель в границах кадастровых кварталов: 45:02:040102, 45:02:030601, земельного участка с кадастровым номером 45:02:040102:1062 в соответствии со схемой расположения границ публичного сервитута на кадастровом плане территории, утверждаемой согласно пункту 1 настоящего постановления, для размещения сооружений электроэнергетики (ВЛ 10 кВ Л-6 ПС Белозерская, инв. № 204002977; КТП 10/0,4 кВ Б-6-11 н.п. Белозерское, инв. № 204009134).

3. Публичный сервитут устанавливается сроком на 49 лет и считается установленным со дня внесения сведений о нем в Единый государственный реестр недвижимости.

4. Порядок и правила установления охранных зон объектов электросетевого хозяйства и особых условий использования земельных участков, расположенных в границах таких зон, определены постановлением Правительства Российской Федерации от 24 февраля 2009 года № 160 «О порядке установления охранных зон объектов электросетевого хозяйства и особых условий использования земельных

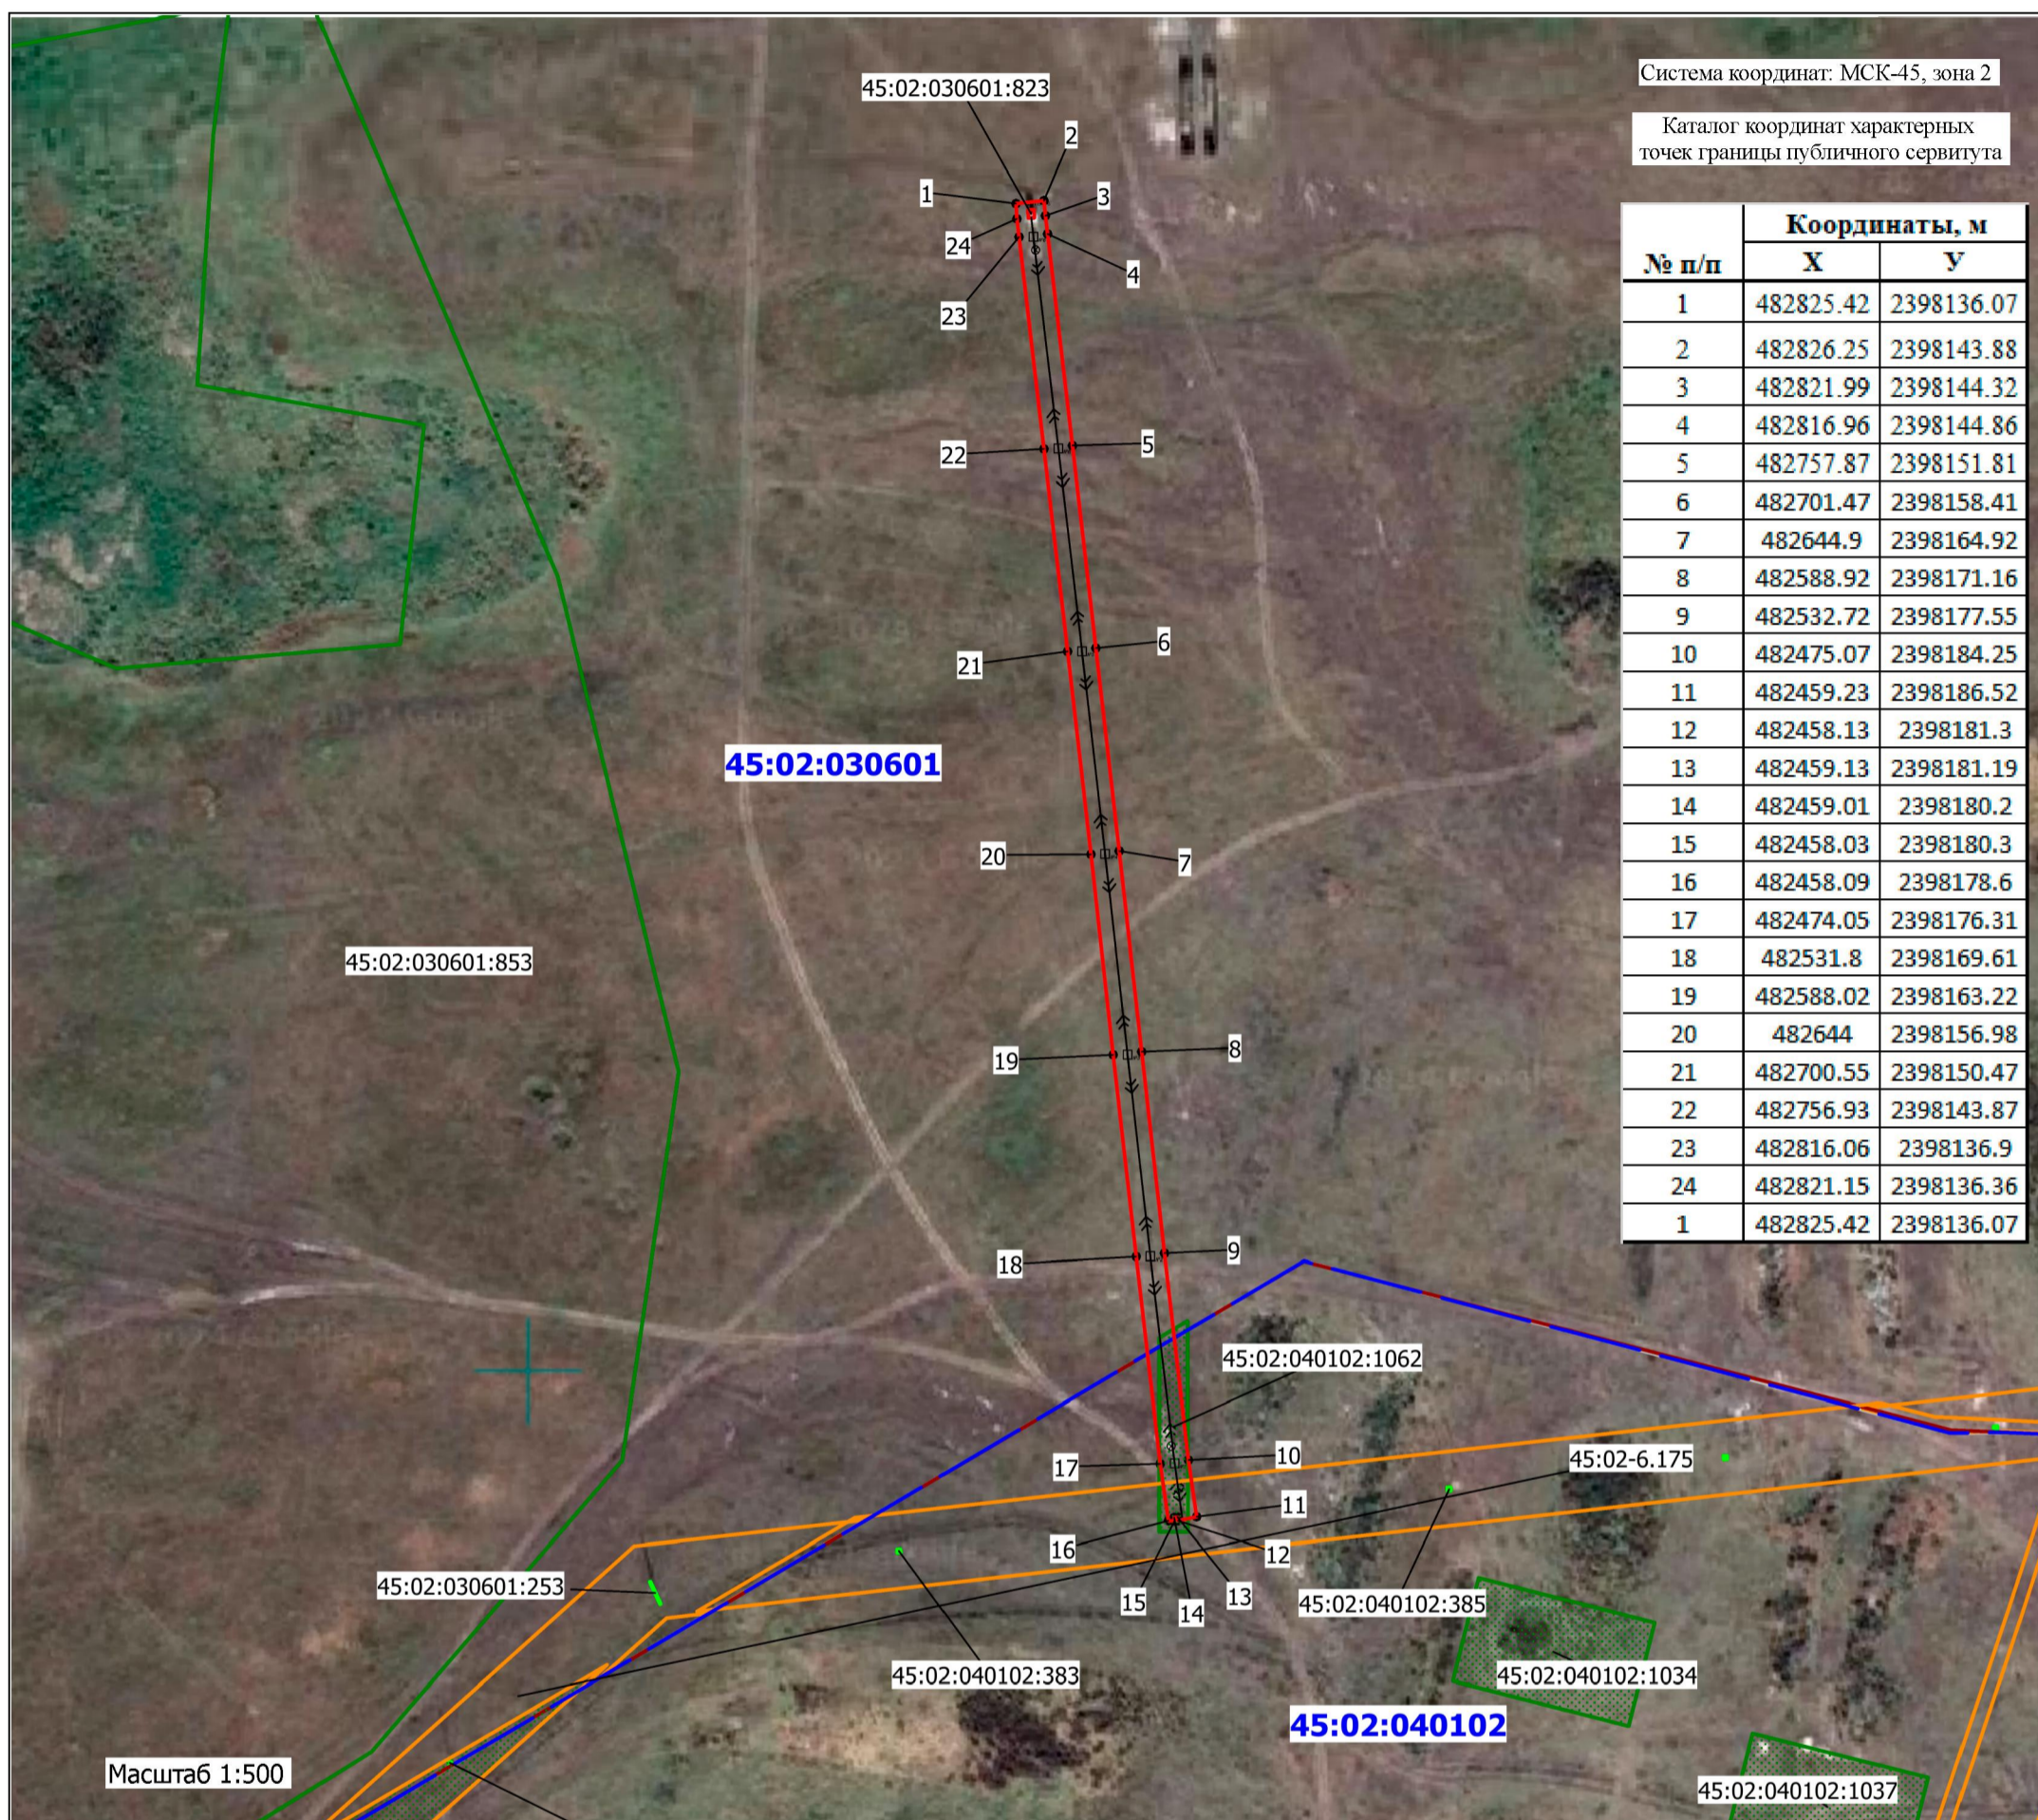


**СХЕМА РАСПОЛОЖЕНИЯ ГРАНИЦ ПУБЛИЧНОГО СЕРВИТУТА НА КАДАСТРОВОМ ПЛАНЕ  
ТЕРРИТОРИИ (45:02:040102, 45:02:030601)**

Объект: ВЛ 10 кв Л-6 ПС Белозерская (инв.№204002977), КТП 10/0,4 кв Б-6-11 н.п. Белозерское, (инв.№ 204009134).

Местоположение: Российская Федерация, Курганская область, Белозерский район

Площадь сервитута: 2956 кв.м.



Система координат: МСК-45, зона 2

Каталог координат характерных точек границы публичного сервитута

№ п/п	Координаты, м	
	X	Y
1	482825.42	2398136.07
2	482826.25	2398143.88
3	482821.99	2398144.32
4	482816.96	2398144.86
5	482757.87	2398151.81
6	482701.47	2398158.41
7	482644.9	2398164.92
8	482588.92	2398171.16
9	482532.72	2398177.55
10	482475.07	2398184.25
11	482459.23	2398186.52
12	482458.13	2398181.3
13	482459.13	2398181.19
14	482459.01	2398180.2
15	482458.03	2398180.3
16	482458.09	2398178.6
17	482474.05	2398176.31
18	482531.8	2398169.61
19	482588.02	2398163.22
20	482644	2398156.98
21	482700.55	2398150.47
22	482756.93	2398143.87
23	482816.06	2398136.9
24	482821.15	2398136.36
1	482825.42	2398136.07

Масштаб 1:500

Сведения о земельных участках, границы которых содержатся в ЕГРН, предполагаемых для обременения публичным сервитутом							
№ п/п	Кадастровый номер	Разрешенное использование	Площадь ЗУ, кв.м	Обозначение части	Цель использования	Площадь зоны установления сервитута, кв.м	Местоположение земельного участка
1	45:02:040102:1062	Коммунальное обслуживание (для размещения ВЛ 10 кв Л-6 ПС Белозерская, инв.№ 204002977)	452	:1062/чзу1	Для размещения ВЛ 10 кв Л-6 ПС Белозерская (инв.№204002977), КТП 10/0,4 кв Б-6-11 н.п. Белозерское, инв.№ 204009134	330	Курганская область, р-н Белозерский, с Белозерское
2	45:02:040102	-	-	:ЗУ1		79	Курганская область, р-н Белозерский, с Белозерское
3	45:02:030601	-	-	:ЗУ1		2547	Курганская область, р-н Белозерский
Общая площадь сервитута:						<b>2956</b>	

**УСЛОВНЫЕ ОБОЗНАЧЕНИЯ:**

- граница публичного сервитута, установленная при проведении кадастровых работ
- граница земельных участков, установленных в соответствии с федеральным законодательством, включенные в ЕГРН, отражающиеся в масштабе
- 45:02:040102:1062 - кадастровый номер земельного участка
- 45:02:040102 - кадастровый номер кадастрового квартала
- 1, 2... • - характерная точка границы публичного сервитута, установленная при проведении кадастровых работ
- ЗОУИТ